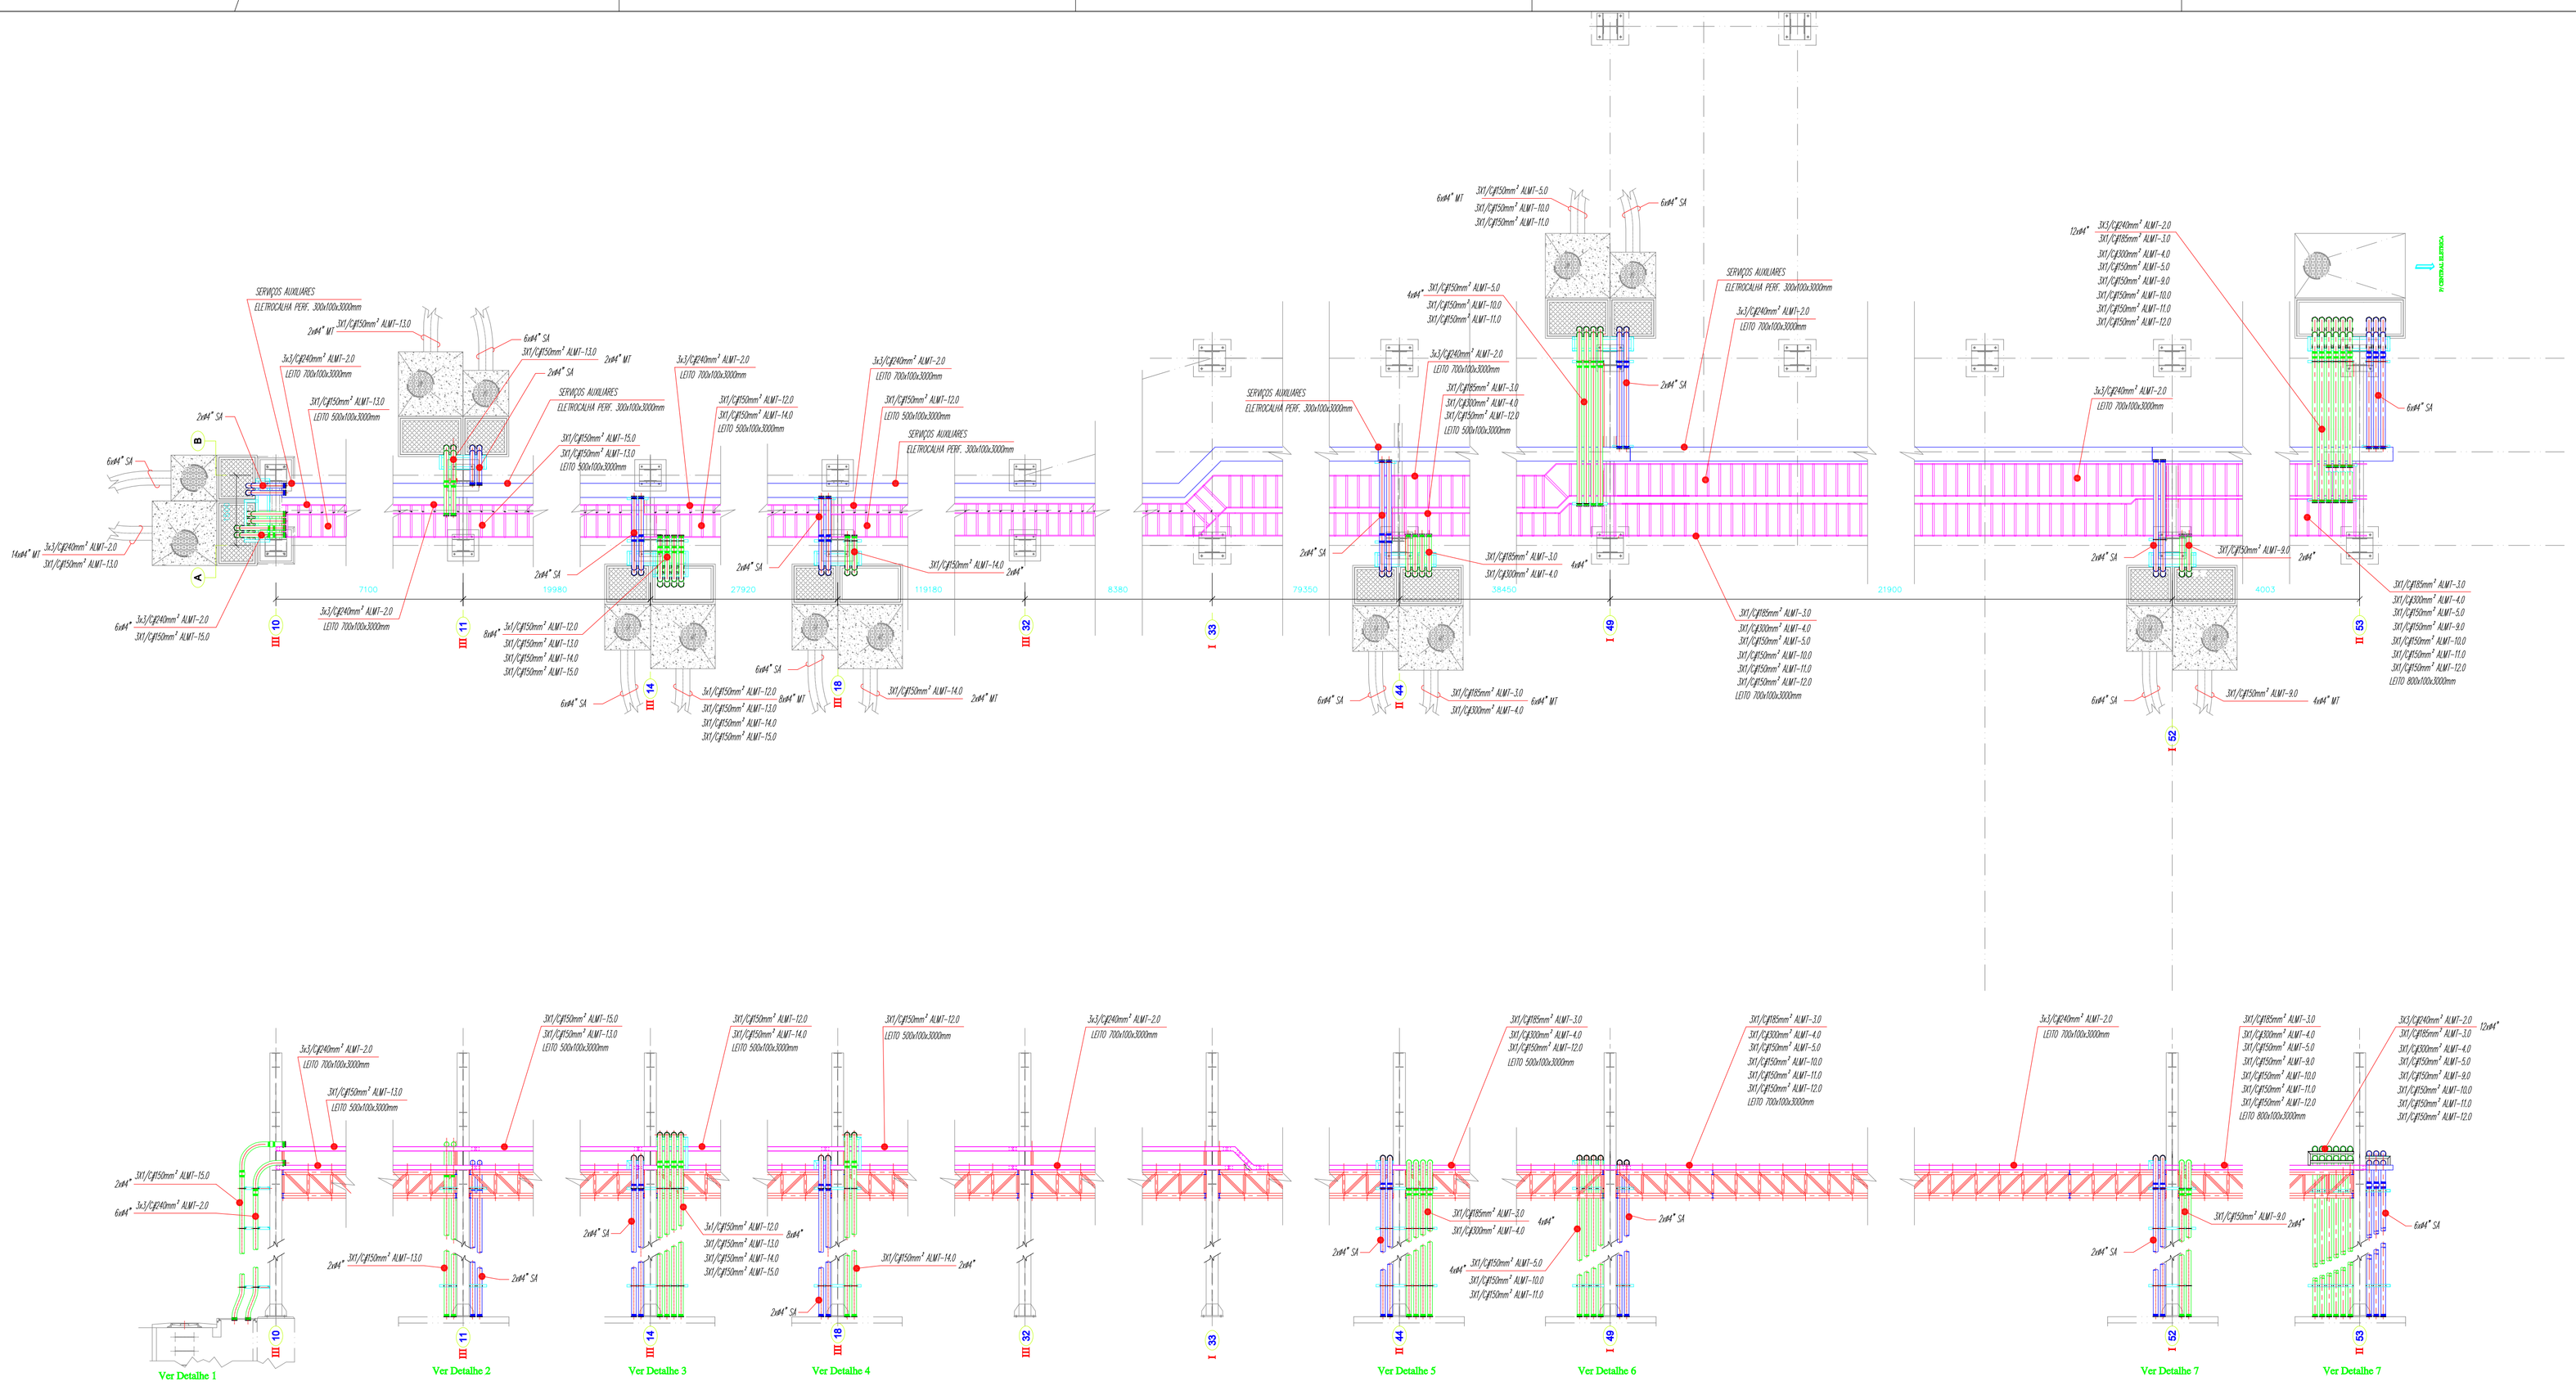

REVISÃO	DATA	PROJ.	VISTO	DESCRIÇÃO
0	03/02/2009	CEA	RS	EMISSÃO INICIAL

Av. 13 de Maio, 511, 9º- Salas 901/902 - Centro
CEP 14870-160 - Jaboticabal - SP - Brasil
Tel/ Fax: +55 (16) 3202 3386
sac@aliancaengenheiros.com.br
www.aliancaengenheiros.com.br

NÚMERO DO DESENHO	ÁREA	REVISÃO	ESCALA
BEV.01.000.05.08.05	LAY OUT GERAL	0	-

DENOMINAÇÃO	FOLHA
ENCAMINHAMENTO GERAL DE MÉDIA TENSÃO LEITOS DE MÉDIA TENSÃO	1 de 1