




GALERIA DE CABOS LEITO DE MT
CASA DE FORÇA
ESCALA: 1/100 ELEV: 0,0m

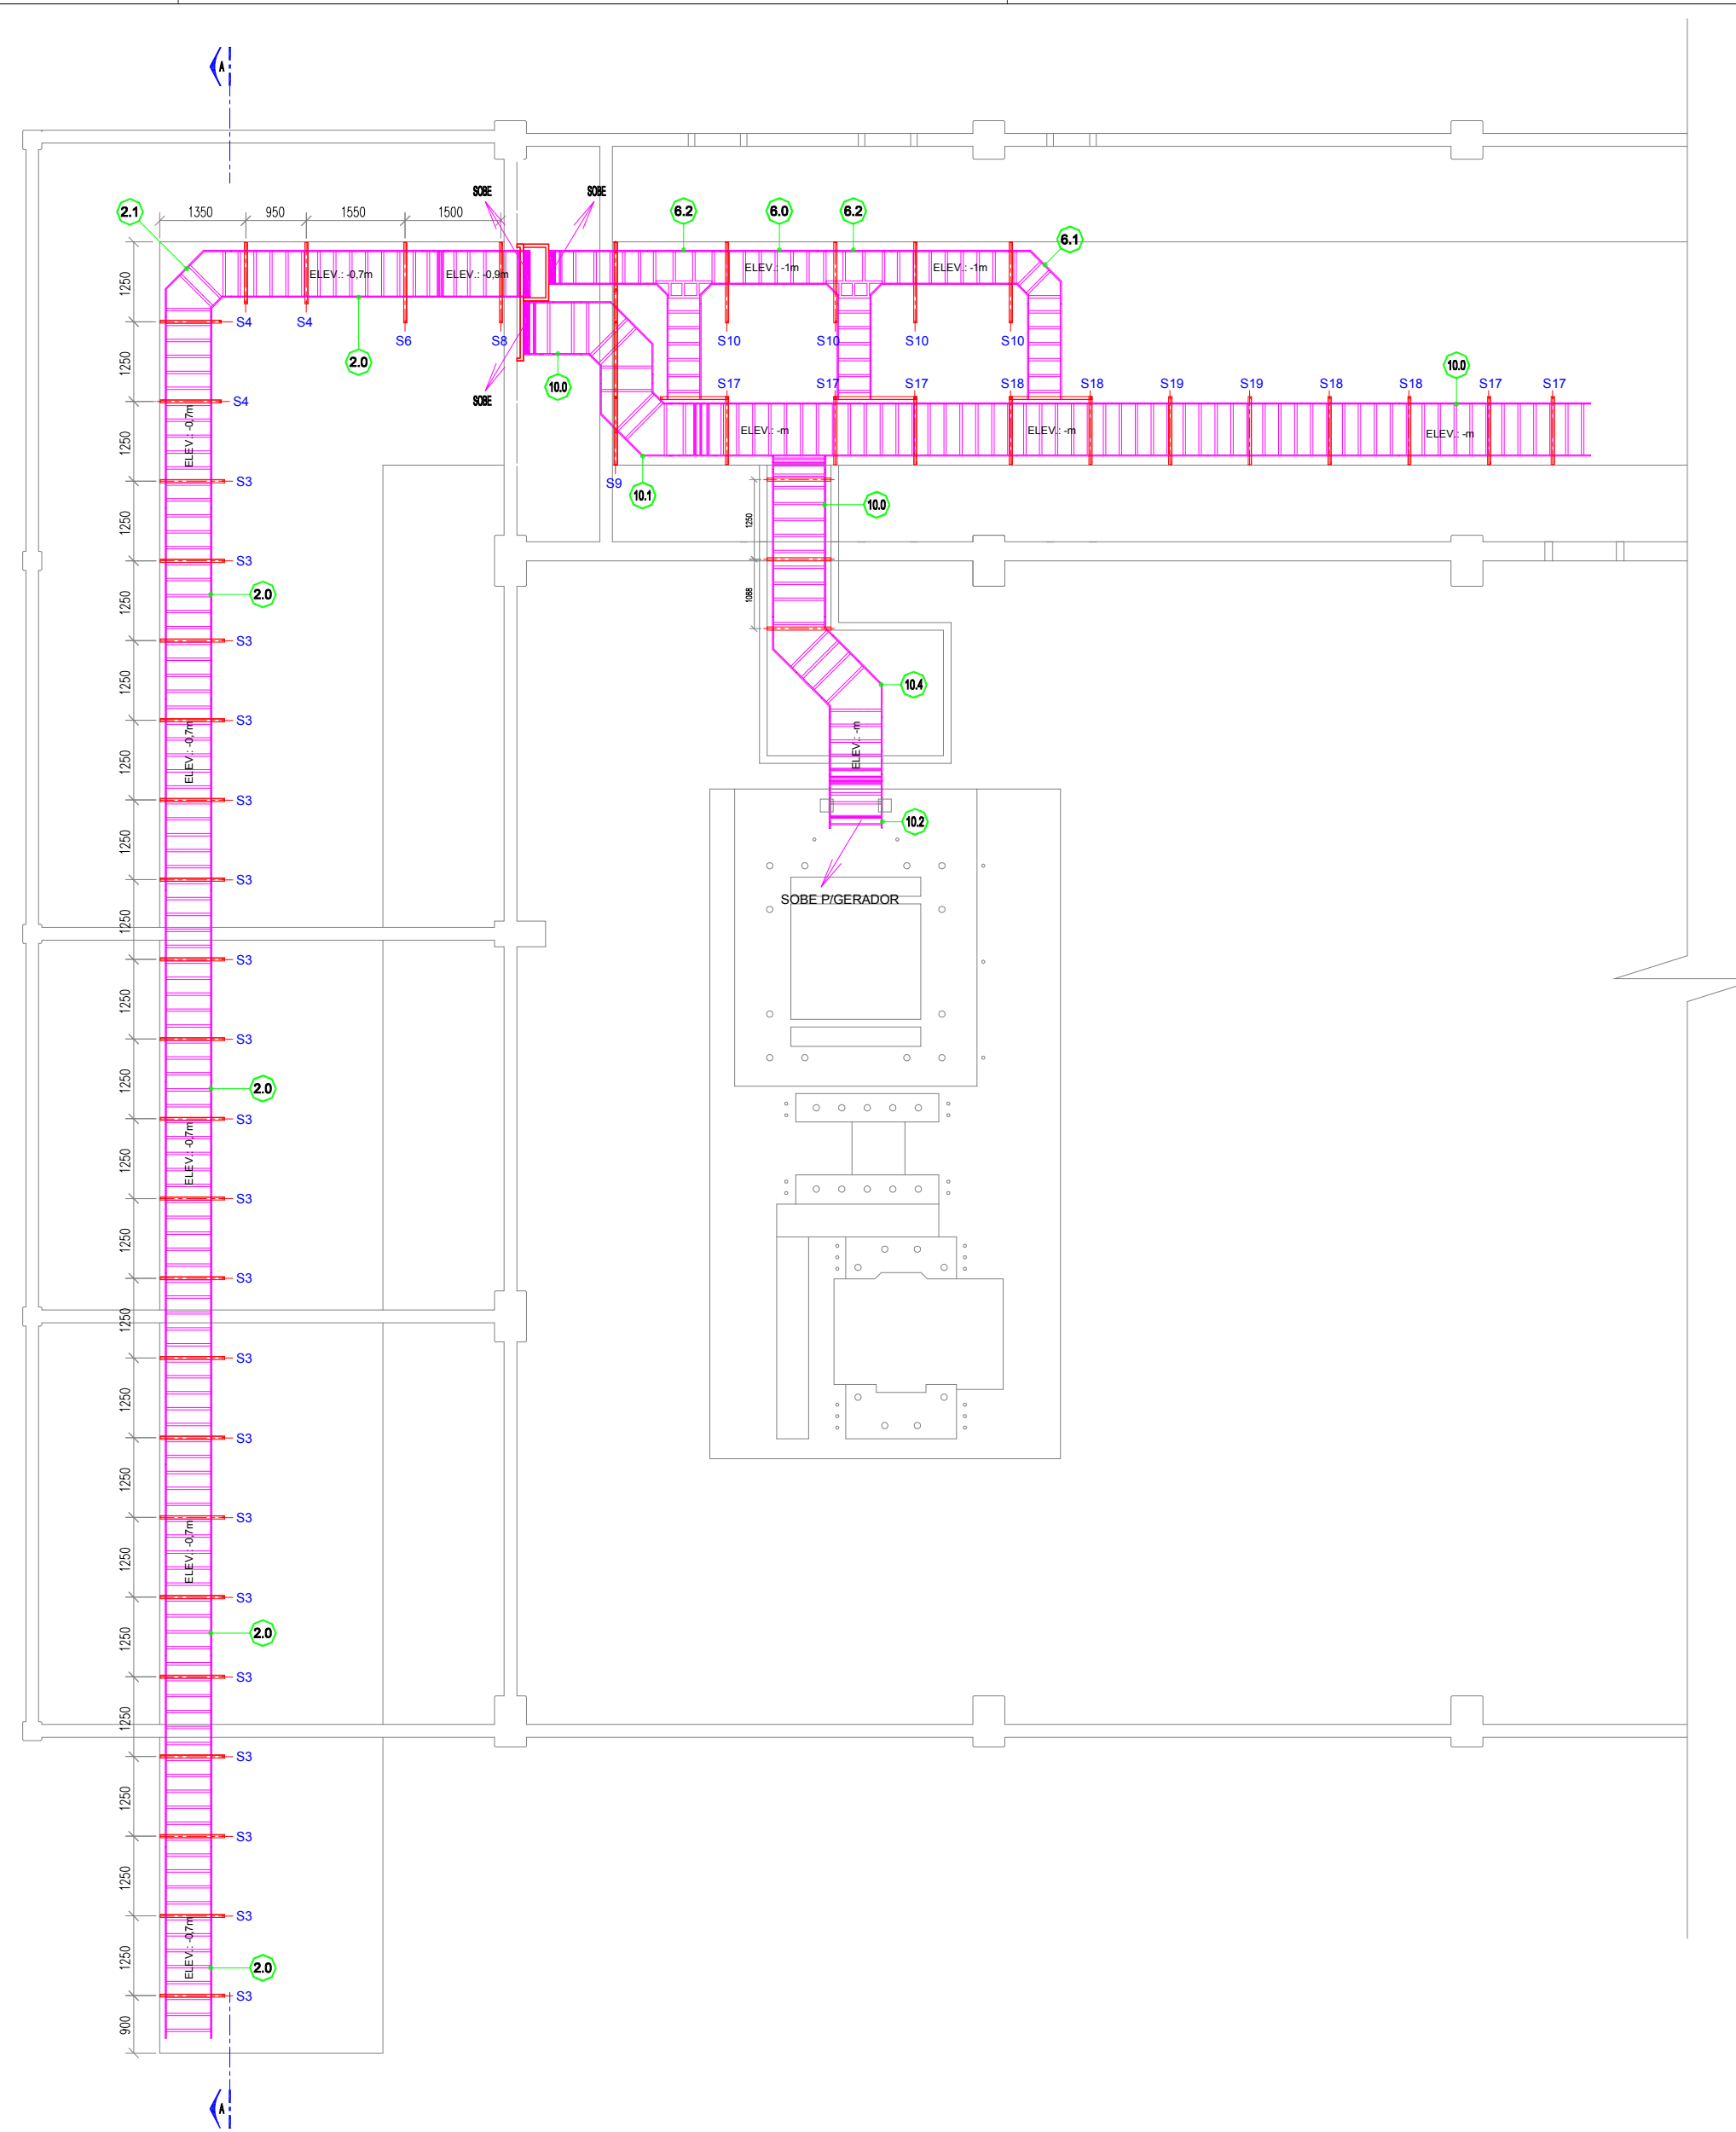

GALERIA DE CABOS LEITO MT
CASA DE FORÇA
ESCALA: 1/100 ELEV: 0,0m

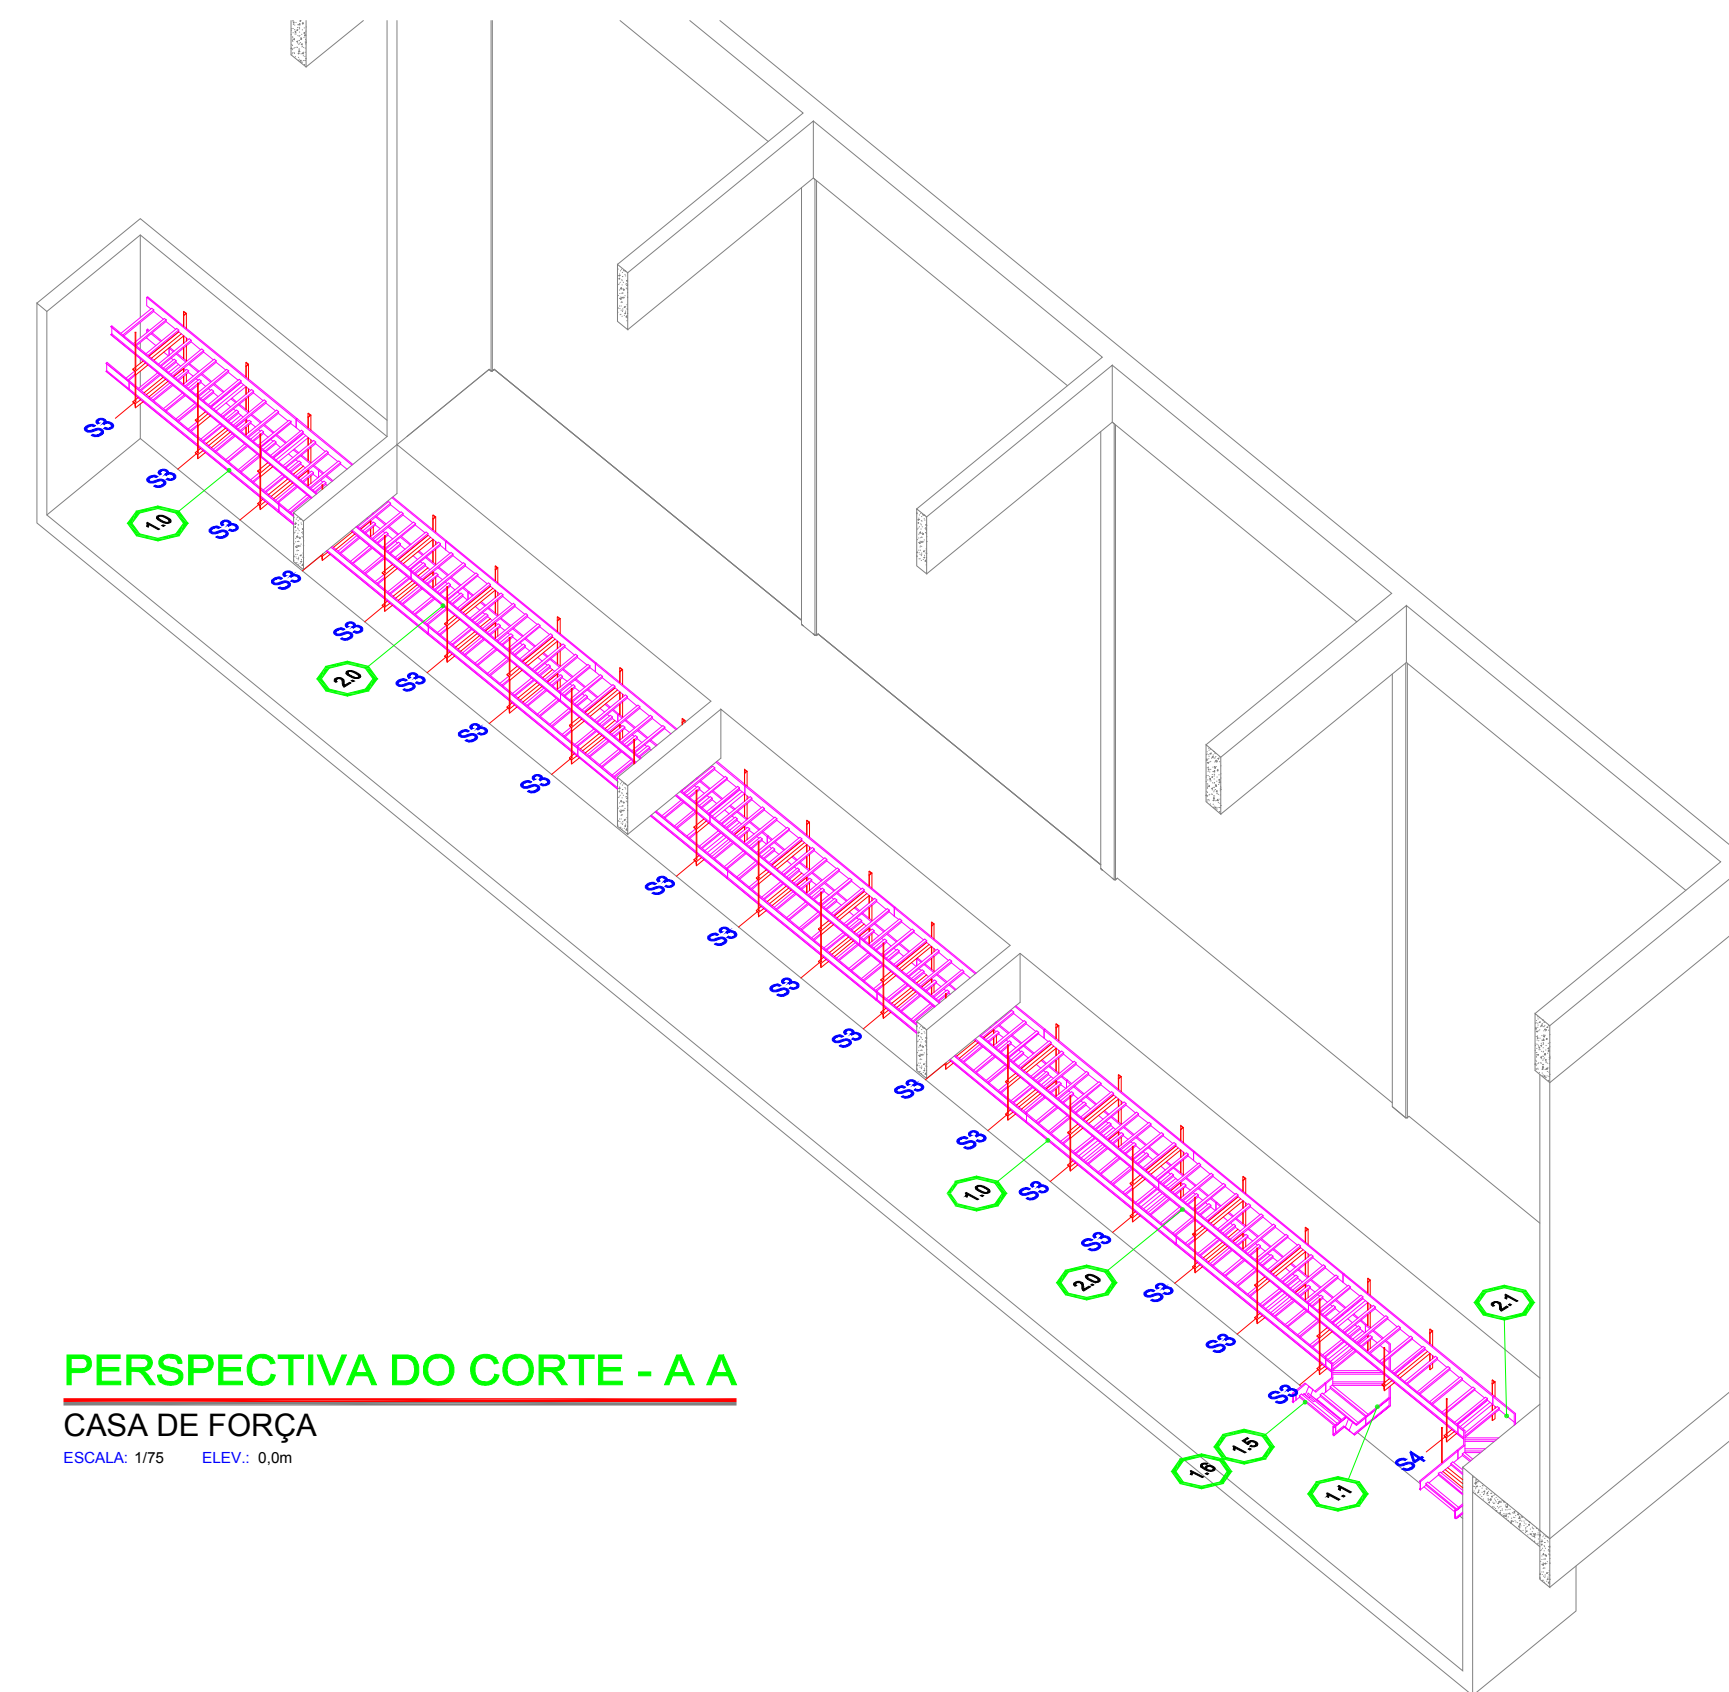

PERSPECTIVA DO CORTE - A A
CASA DE FORÇA
ESCALA: 1/75 ELEV: 0,0m

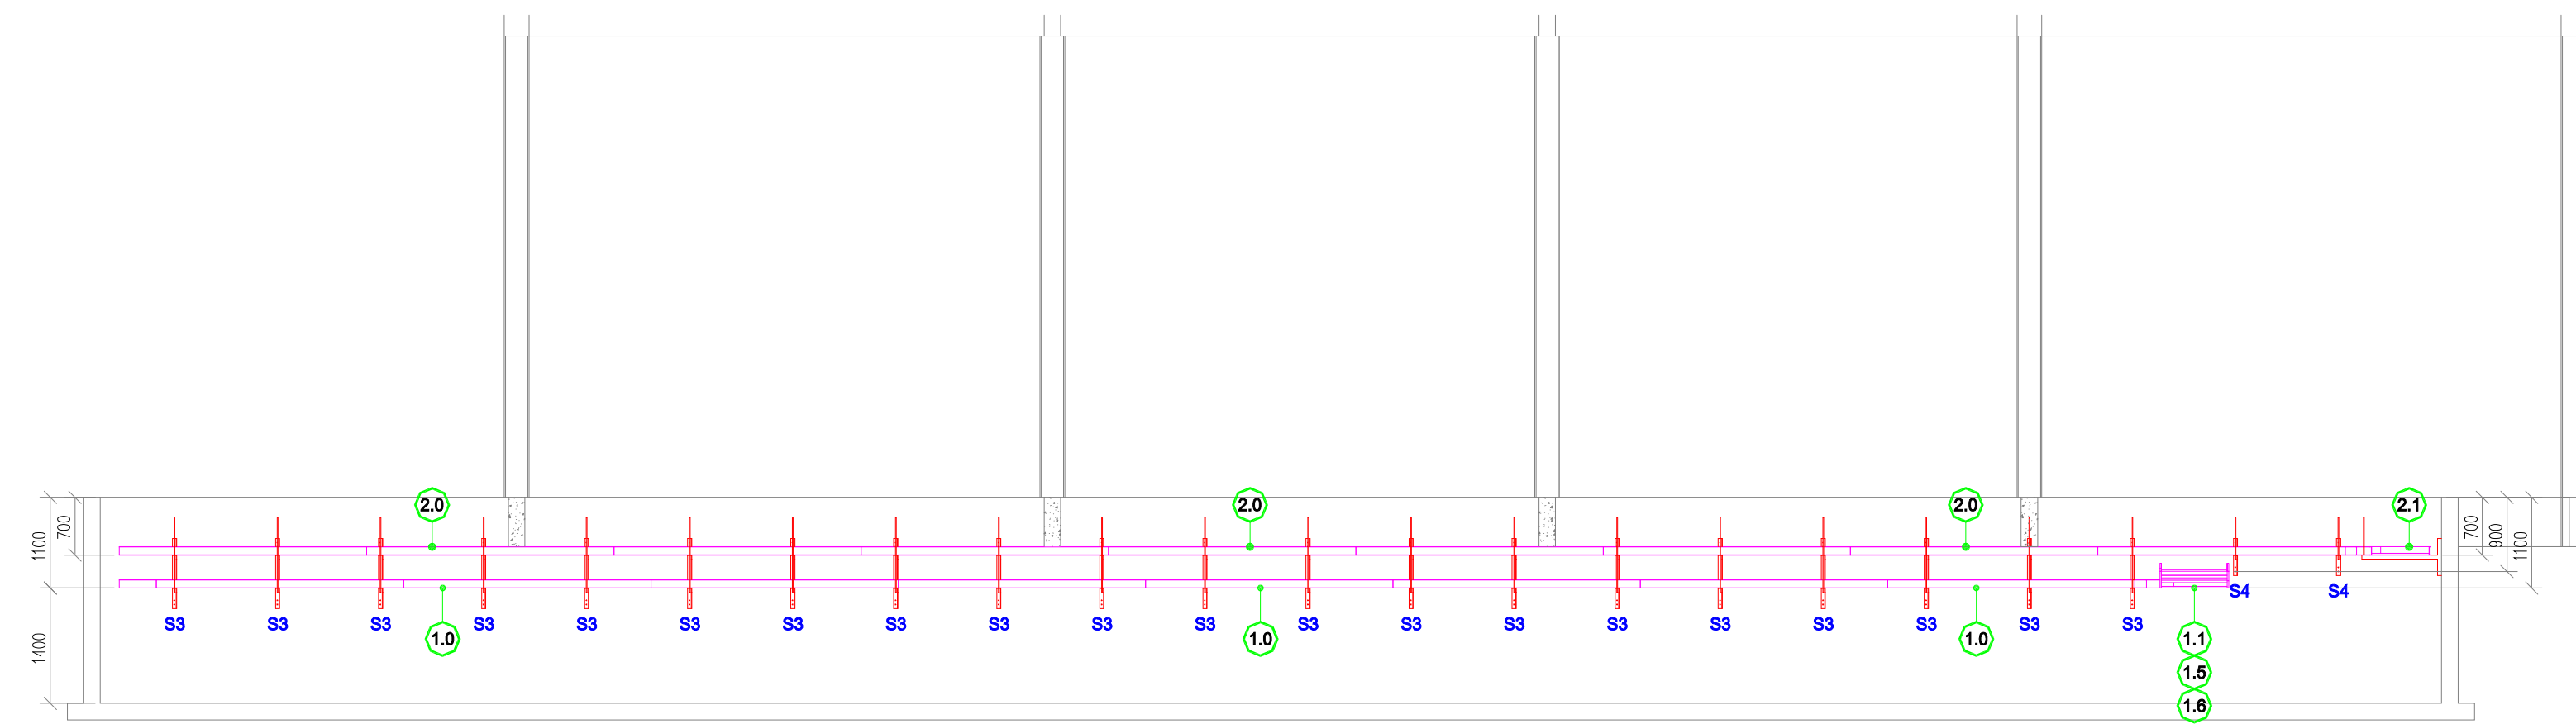


CORTE TRANSVERSAL - A A
CASA DE FORÇA
ESCALA: 1/100 ELEV: 0,0m

LEGENDA

- 1.0 LETTO 800x100 CABOS DE ALIMENTADORES 13,8KV DAS SUBESTAÇÕES UNITÁRIAS
- 2.0 LETTO 700x100 ALIMENTADOR 13,8KV DA SIE 138KV
- 3.0 LETTO 1000x100 ALIMENTADORES 440V DA CALDEIRA
- 4.0 LETTO 600x100 ALIMENTADORES 660V DA CALDEIRA
- 5.0 LETTO 800x100 ALIMENTADORES 440V DA CASA DE FORÇA
- 6.0 LETTO 500x100 ALIMENTADORES 13,8KV DOS TRANSFORMADORES
- 7.0 LETTO 800x100 ALIMENTADOR 660V PAINEL INVERSORES DA CALDEIRA
- 8.0 LETTO 800x100 ALIMENTADOR 440V CCM DA CALDEIRA
- 9.0 LETTO 800x100 ALIMENTADOR 440V CCM DE SERVIÇO AUXILIAR DA CASA DE FORÇA
- 10.0 LETTO 800x100 ALIMENTADOR 13,8KV GERADOR 1
- 11.0 ELETROCALHA 300x100 PARA ENCAMINHAMENTO DE CABOS DE COMUNICAÇÃO E CONTROLE CC E CA
- 12.0 ELETROCALHA 300x100 PARA ENCAMINHAMENTO DE CABOS DE FORÇA 220V



REVISÃO	DATA	FEITO	VERIFICADO	DESCRIÇÃO

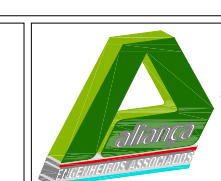	Av. 13 de Maio, 511, 9º - Salas 901/902 - Centro CEP 14870-160 - Jaboatão - SP - Brasil Tel/ Fax: +55 (16) 3202 3386 sac@aliancaengenhheiros.com.br www.aliancaengenhheiros.com.br		
NÚMERO DO DESENHO:	ÁREA:	REVISÃO:	ESCALA:
INSCRIÇÃO:	ASSINATURA:	DATA:	LOCAL: